




- | | |
|------------|--|
| 1. LAKÁS: | 44,85 m ² + 17,93 m ² (terasz/loggia/erkély) |
| 2. LAKÁS: | 63,07 m ² |
| 3. LAKÁS: | 82,32 m ² + 107,56 m ² (terasz/loggia/erkély) |
| 4. LAKÁS: | 44,85 m ² + 15,93 m ² (terasz/loggia/erkély) |
| 5. LAKÁS: | 40,03 m ² + 14,26 m ² (terasz/loggia/erkély) |
| 6. LAKÁS: | 40,64 m ² + 9,49 m ² (terasz/loggia/erkély) |
| 7. LAKÁS: | 40,36 m ² + 10,51 m ² (terasz/loggia/erkély) |
| 8. LAKÁS: | 62,02 m ² + 35,14 m ² (terasz/loggia/erkély) |
| 9. LAKÁS: | 70,75 m ² + 8,66 m ² (terasz/loggia/erkély) |
| 10. LAKÁS: | 58,07 m ² + 6,75 m ² (terasz/loggia/erkély) |
| 11. LAKÁS: | 63,91 m ² + 34,63 m ² (terasz/loggia/erkély) |
| 12. LAKÁS: | 63,55 m ² + 20,08 m ² (terasz/loggia/erkély) |
| 13. LAKÁS: | 43,11 m ² + 10,22 m ² (terasz/loggia/erkély) |
| 14. LAKÁS: | 41,09 m ² + 19,17 m ² (terasz/loggia/erkély) |
| 15. LAKÁS: | 78,66 m ² + 93,20 m ² (terasz/loggia/erkély) |
| 16. LAKÁS: | 40,03 m ² + 13,80 m ² (terasz/loggia/erkély) |
| 17. LAKÁS: | 40,05 m ² + 13,54 m ² (terasz/loggia/erkély) |
| 18. LAKÁS: | 101,88 m ² + 185,57 m ² (terasz/loggia/erkély) |
| 19. LAKÁS: | 86,66 m ² + 85,85 m ² (terasz/loggia/erkély) |
| 20. LAKÁS: | 70,57 m ² + 64,27 m ² (terasz/loggia/erkély) |

- | | |
|-------------|-----------------------|
| 1. ÜZLET: | 164,34 m ² |
| 2. ÜZLET: | 72,58 m ² |
| 3. ÜZLET: | 92,39 m ² |
| 1. GARÁZS: | 18,00 m ² |
| 2. GARÁZS: | 18,00 m ² |
| 3. GARÁZS: | 18,00 m ² |
| 4. GARÁZS: | 19,16 m ² |
| 5. GARÁZS: | 18,29 m ² |
| 6. GARÁZS: | 18,29 m ² |
| 7. GARÁZS: | 18,29 m ² |
| 8. GARÁZS: | 18,29 m ² |
| 9. GARÁZS: | 17,93 m ² |
| 10. GARÁZS: | 16,54 m ² |
| 11. GARÁZS: | 16,54 m ² |
| 12. GARÁZS: | 16,54 m ² |
| 13. GARÁZS: | 16,54 m ² |
| 14. GARÁZS: | 16,43 m ² |
| 15. GARÁZS: | 16,63 m ² |
| 16. GARÁZS: | 16,63 m ² |
| 17. GARÁZS: | 16,63 m ² |
| 18. GARÁZS: | 16,63 m ² |
| 19. GARÁZS: | 16,63 m ² |

- | | |
|--------------------|----------------------|
| 1. FEDETT PARKOLÓ: | 20,03 m ² |
| 2. FEDETT PARKOLÓ: | 20,62 m ² |
| 3. FEDETT PARKOLÓ: | 20,52 m ² |
| 4. FEDETT PARKOLÓ: | 21,87 m ² |
| 5. FEDETT PARKOLÓ: | 17,93 m ² |
| 6. FEDETT PARKOLÓ: | 17,04 m ² |
| 7. FEDETT PARKOLÓ: | 17,04 m ² |
| 8. FEDETT PARKOLÓ: | 17,04 m ² |
| 9. FEDETT PARKOLÓ: | 16,71 m ² |

- | | |
|-------------|---------------------|
| 1. TÁROLO: | 4,40 m ² |
| 2. TÁROLO: | 4,40 m ² |
| 3. TÁROLO: | 4,40 m ² |
| 4. TÁROLO: | 4,40 m ² |
| 5. TÁROLO: | 4,40 m ² |
| 6. TÁROLO: | 5,11 m ² |
| 7. TÁROLO: | 5,46 m ² |
| 8. TÁROLO: | 5,46 m ² |
| 9. TÁROLO: | 3,72 m ² |
| 10. TÁROLO: | 4,23 m ² |
| 11. TÁROLO: | 4,58 m ² |
| 12. TÁROLO: | 5,46 m ² |
| 13. TÁROLO: | 5,40 m ² |
| 14. TÁROLO: | 3,72 m ² |
| 15. TÁROLO: | 4,20 m ² |
| 16. TÁROLO: | 4,38 m ² |
| 17. TÁROLO: | 4,41 m ² |
| 18. TÁROLO: | 4,62 m ² |
| 19. TÁROLO: | 4,62 m ² |
| 20. TÁROLO: | 4,62 m ² |
| 21. TÁROLO: | 4,62 m ² |
| 22. TÁROLO: | 4,62 m ² |

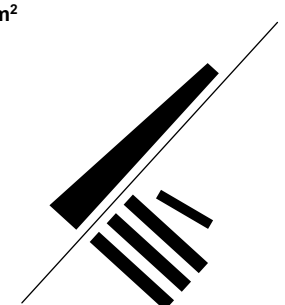

Építész:
XX
XX

Tervező:
Tóth Csenger
okl.ép.m.
É-06-019
Szent, Ágoston út 63. sz.

A terv feljeli:

FÖLDSZINTI ALAPRAJZ

Lépték:
M = 1:100

Tervezési munkával érintett ingatlan címe és helyrajzi száma:

Kiskunhalas, Földsz. utca 3. Hsz.: 2546/7

Tervezési munka tárgya:

Földszint +2 emeleti lakóhelyiségek
Engedélyezési terv

Dátum:

Tervezés időpontja: 2022. március
Tervezés kiadásának időpontja: 2022. 08. 12.




1. LAKÁS:	44,85 m ² + 17,93 m ² (terasz/loggia/erkély)
2. LAKÁS:	83,07 m ²
3. LAKÁS:	82,32 m ² + 107,56 m ² (terasz/loggia/erkély)
4. LAKÁS:	44,85 m ² + 15,93 m ² (terasz/loggia/erkély)
5. LAKÁS:	40,03 m ² + 14,28 m ² (terasz/loggia/erkély)
6. LAKÁS:	40,64 m ² + 9,49 m ² (terasz/loggia/erkély)
7. LAKÁS:	40,36 m ² + 10,51 m ² (terasz/loggia/erkély)
8. LAKÁS:	62,02 m ² + 35,14 m ² (terasz/loggia/erkély)
9. LAKÁS:	70,75 m ² + 8,66 m ² (terasz/loggia/erkély)
10. LAKÁS:	58,07 m ² + 6,75 m ² (terasz/loggia/erkély)
11. LAKÁS:	63,81 m ² + 34,63 m ² (terasz/loggia/erkély)
12. LAKÁS:	63,55 m ² + 20,08 m ² (terasz/loggia/erkély)
13. LAKÁS:	43,11 m ² + 10,22 m ² (terasz/loggia/erkély)
14. LAKÁS:	41,09 m ² + 19,17 m ² (terasz/loggia/erkély)
15. LAKÁS:	78,66 m ² + 93,20 m ² (terasz/loggia/erkély)
16. LAKÁS:	40,03 m ² + 13,80 m ² (terasz/loggia/erkély)
17. LAKÁS:	40,05 m ² + 13,54 m ² (terasz/loggia/erkély)
18. LAKÁS:	101,88 m ² + 185,57 m ² (terasz/loggia/erkély)
19. LAKÁS:	86,66 m ² + 85,85 m ² (terasz/loggia/erkély)
20. LAKÁS:	70,57 m ² + 64,27 m ² (terasz/loggia/erkély)

1. ÜZLET:	164,34 m ²
2. ÜZLET:	72,58 m ²
3. ÜZLET:	92,39 m ²
1. GARÁZS:	18,00 m ²
2. GARÁZS:	18,00 m ²
3. GARÁZS:	18,00 m ²
4. GARÁZS:	19,18 m ²
5. GARÁZS:	18,29 m ²
6. GARÁZS:	18,29 m ²
7. GARÁZS:	18,29 m ²
8. GARÁZS:	18,29 m ²
9. GARÁZS:	17,93 m ²
10. GARÁZS:	16,54 m ²
11. GARÁZS:	16,54 m ²
12. GARÁZS:	16,54 m ²
13. GARÁZS:	16,54 m ²
14. GARÁZS:	16,43 m ²
15. GARÁZS:	16,63 m ²
16. GARÁZS:	16,63 m ²
17. GARÁZS:	16,63 m ²
18. GARÁZS:	16,63 m ²
19. GARÁZS:	16,63 m ²

1. FEDETT PARKOLÓ:	20,03 m ²
2. FEDETT PARKOLÓ:	20,02 m ²
3. FEDETT PARKOLÓ:	20,62 m ²
4. FEDETT PARKOLÓ:	21,87 m ²
5. FEDETT PARKOLÓ:	17,93 m ²
6. FEDETT PARKOLÓ:	17,04 m ²
7. FEDETT PARKOLÓ:	17,04 m ²
8. FEDETT PARKOLÓ:	17,04 m ²
9. FEDETT PARKOLÓ:	16,71 m ²

1. TÁROLÓ:	4,40 m ²
2. TÁROLÓ:	4,40 m ²
3. TÁROLÓ:	4,40 m ²
4. TÁROLÓ:	4,40 m ²
5. TÁROLÓ:	4,40 m ²
6. TÁROLÓ:	5,11 m ²
7. TÁROLÓ:	5,46 m ²
8. TÁROLÓ:	5,46 m ²
9. TÁROLÓ:	3,72 m ²
10. TÁROLÓ:	4,20 m ²
11. TÁROLÓ:	4,59 m ²
12. TÁROLÓ:	5,46 m ²
13. TÁROLÓ:	5,46 m ²
14. TÁROLÓ:	3,72 m ²
15. TÁROLÓ:	4,20 m ²
16. TÁROLÓ:	4,36 m ²
17. TÁROLÓ:	4,41 m ²
18. TÁROLÓ:	4,62 m ²
19. TÁROLÓ:	4,62 m ²
20. TÁROLÓ:	4,62 m ²
21. TÁROLÓ:	4,62 m ²
22. TÁROLÓ:	4,62 m ²

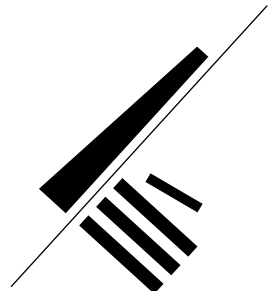

Építész:
XX
XX

Tervező:
Török Csongor
okl.ép.m.
E-60-0139
Szeged, Algyői út 63. sz.

A terv fajtája:

I. EMELETI ALAPRAJZ

Lépték:

M = 1:100

Tervezői munkáról érintett ingatlan címe
és helyrajzi száma:

Kiskunhalas, Fűrészes út 3. Hsz.: 2546/7


Tervezői munka tárgya:

Földszint + 2 emeleti lakóépület
Engedélyezési terv

Datum:

Tervezés időpontja: 2022. március

Tervez. kiadásának
időpontja: 2022. 08. 12.

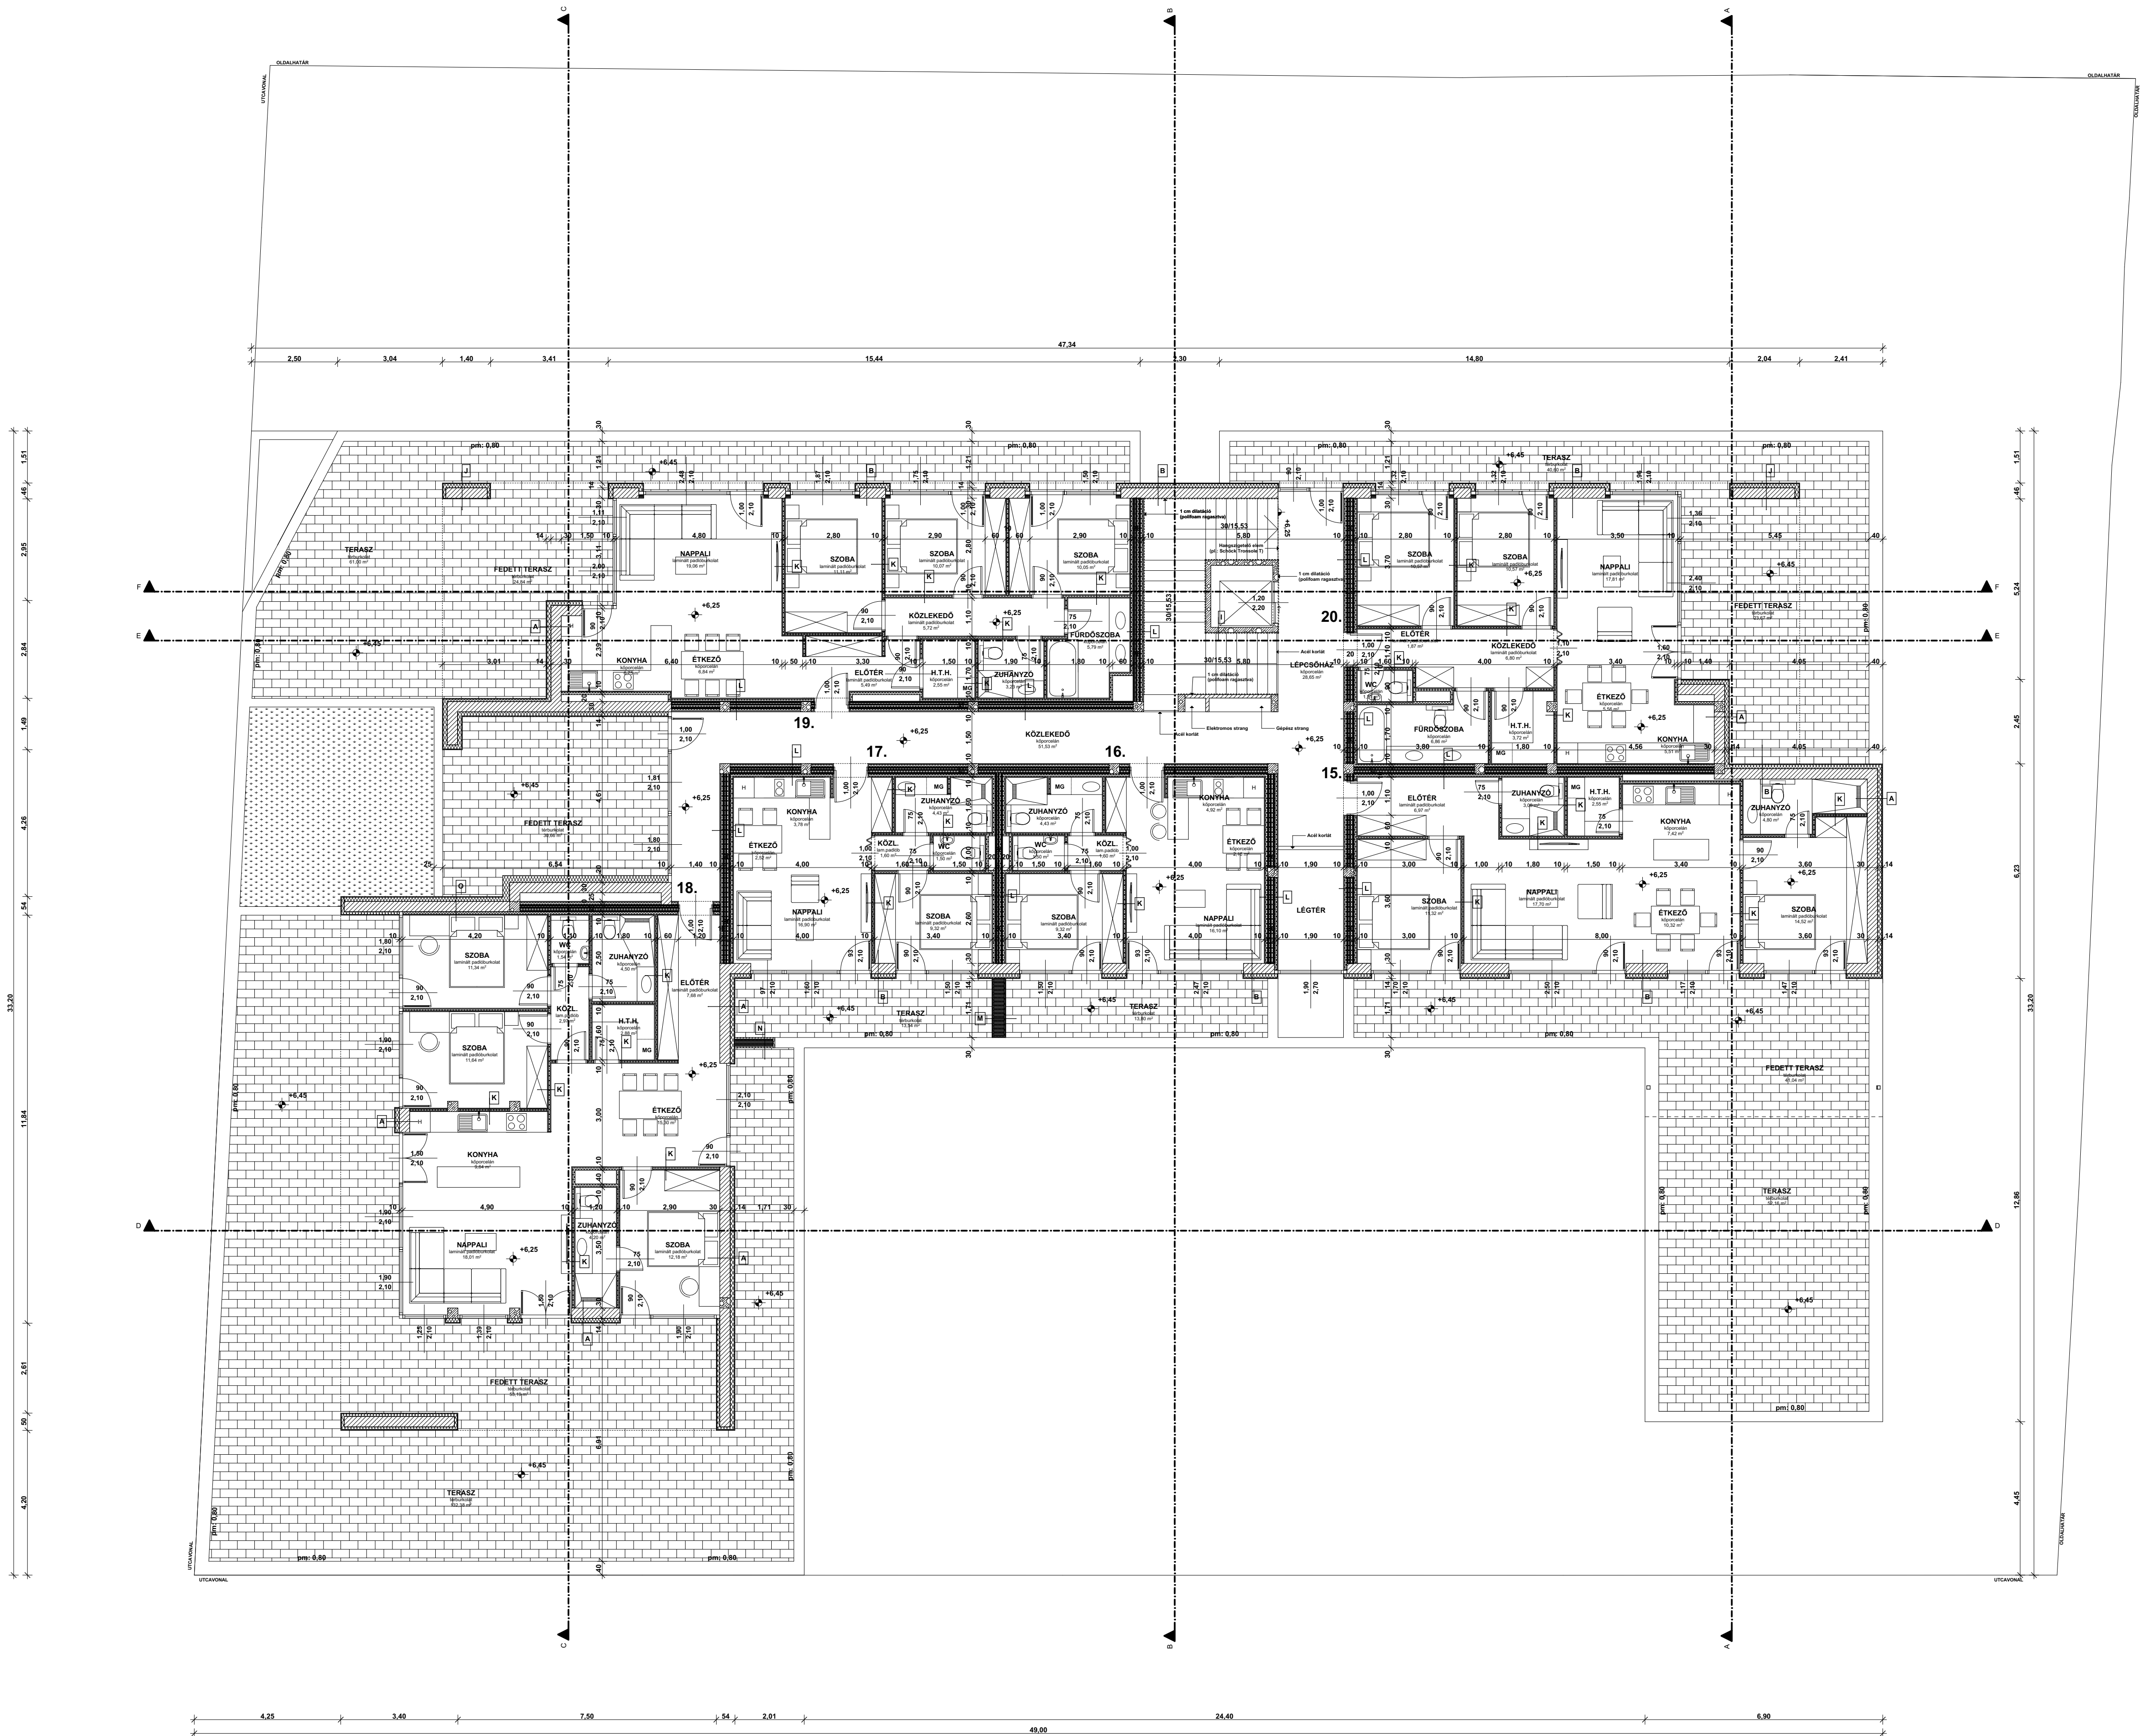


1. LAKÁS:	44,85 m ² + 17,93 m ² (terasz/terakély)
2. LAKÁS:	83,07 m ²
3. LAKÁS:	82,32 m ² + 107,56 m ² (terasz/terakély)
4. LAKÁS:	44,85 m ² + 15,93 m ² (terasz/terakély)
5. LAKÁS:	40,03 m ² + 14,26 m ² (terasz/terakély)
6. LAKÁS:	40,64 m ² + 9,49 m ² (terasz/terakély)
7. LAKÁS:	40,36 m ² + 10,51 m ² (terasz/terakély)
8. LAKÁS:	62,02 m ² + 35,14 m ² (terasz/terakély)
9. LAKÁS:	70,75 m ² + 8,66 m ² (terasz/terakély)
10. LAKÁS:	58,07 m ² + 6,75 m ² (terasz/terakély)
11. LAKÁS:	63,81 m ² + 34,63 m ² (terasz/terakély)
12. LAKÁS:	63,55 m ² + 20,08 m ² (terasz/terakély)
13. LAKÁS:	43,11 m ² + 10,22 m ² (terasz/terakély)
14. LAKÁS:	41,09 m ² + 19,17 m ² (terasz/terakély)
15. LAKÁS:	78,66 m ² + 93,20 m ² (terasz/terakély)
16. LAKÁS:	40,03 m ² + 13,80 m ² (terasz/terakély)
17. LAKÁS:	40,05 m ² + 13,54 m ² (terasz/terakély)
18. LAKÁS:	101,88 m ² + 185,57 m ² (terasz/terakély)
19. LAKÁS:	96,06 m ² + 85,85 m ² (terasz/terakély)
20. LAKÁS:	70,57 m ² + 64,27 m ² (terasz/terakély)

1. ÜZLET:	164,34 m ²
2. ÜZLET:	72,58 m ²
3. ÜZLET:	92,39 m ²

1. GARÁZS:	18,00 m ²
2. GARÁZS:	18,00 m ²
3. GARÁZS:	18,00 m ²
4. GARÁZS:	19,18 m ²
5. GARÁZS:	18,29 m ²
6. GARÁZS:	18,29 m ²
7. GARÁZS:	18,29 m ²
8. GARÁZS:	18,29 m ²
9. GARÁZS:	17,93 m ²
10. GARÁZS:	16,54 m ²
11. GARÁZS:	16,54 m ²
12. GARÁZS:	16,54 m ²
13. GARÁZS:	16,54 m ²
14. GARÁZS:	16,43 m ²
15. GARÁZS:	16,63 m ²
16. GARÁZS:	16,63 m ²
17. GARÁZS:	16,63 m ²
18. GARÁZS:	16,63 m ²
19. GARÁZS:	16,63 m ²

1. FEDETT PARKOLÓ:	20,03 m ²
2. FEDETT PARKOLÓ:	20,62 m ²
3. FEDETT PARKOLÓ:	20,62 m ²
4. FEDETT PARKOLÓ:	21,87 m ²
5. FEDETT PARKOLÓ:	17,93 m ²
6. FEDETT PARKOLÓ:	17,04 m ²
7. FEDETT PARKOLÓ:	17,04 m ²
8. FEDETT PARKOLÓ:	17,04 m ²
9. FEDETT PARKOLÓ:	16,71 m ²

1. TÁROLÓ:	4,40 m ²
2. TÁROLÓ:	4,40 m ²
3. TÁROLÓ:	4,40 m ²
4. TÁROLÓ:	4,40 m ²
5. TÁROLÓ:	4,40 m ²
6. TÁROLÓ:	5,11 m ²
7. TÁROLÓ:	5,46 m ²
8. TÁROLÓ:	5,46 m ²
9. TÁROLÓ:	3,72 m ²
10. TÁROLÓ:	4,20 m ²
11. TÁROLÓ:	4,59 m ²
12. TÁROLÓ:	5,46 m ²
13. TÁROLÓ:	5,40 m ²
14. TÁROLÓ:	3,72 m ²
15. TÁROLÓ:	4,20 m ²
16. TÁROLÓ:	4,36 m ²
17. TÁROLÓ:	4,41 m ²
18. TÁROLÓ:	4,62 m ²
19. TÁROLÓ:	4,62 m ²
20. TÁROLÓ:	4,62 m ²
21. TÁROLÓ:	4,62 m ²
22. TÁROLÓ:	4,62 m ²

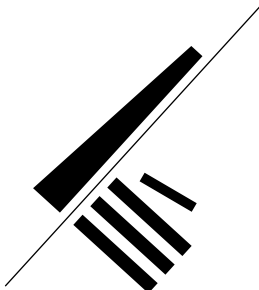

Török Csongor
ÉPÍTÉSZ IRODA KFT.
KISBUDA UTCA 3. HRSZ.: 2546/7
SZEVED, ALGYÓI ÚT 63. SZ.

Építész:
XX
XX

Tervező:
Török Csongor
Építész Iroda Kft.
Kisbuda utca 3. Hrsz.: 2546/7
Szeved, Algyói út 63. sz.

A terv rajzja:

II. EMELETI ALAPRAJZ

Lépték:
M = 1:100

Tervezési munkával érintett ingatlan címe
és helyrajzi száma:

Kiskunhalas, Főúti utca 3. Hrsz.: 2546/7

Tervezési munka tárgya:

Földszint +2 emeleti lakóépület
Engedélyezési terv

Dátum:
Tervezési időpontja: 2022. március
Tervep kiadásának
időpontja: 2022. 08. 12.